

Dle rozdělovníku

Spisová značka: KUUK/032554/2023/4
Číslo jednací: KUUK/035034/2023
UID: kuukes8c12eacb
Počet stran/příloh: 3/1
Vyřizuje/linka: Pavel Svoboda/599
Datum: 27. 02. 2023

VEŘEJNÁ VYHLÁŠKA

Oznámení o návrhu opatření obecné povahy

Krajský úřad Ústeckého kraje, odbor dopravy a silničního hospodářství, jako příslušný správní úřad ve věcech stanovení místní a přechodné úpravy provozu na pozemních komunikacích - silnicích I. třídy dle ustanovení § 124 odst. 4 písm. b) zákona č. 361/2000 Sb., o provozu na pozemních komunikacích a o změnách některých zákonů (zákon o silničním provozu), ve znění pozdějších předpisů (dále jen „zákon o silničním provozu“), podle § 77 odst. 1 písm. b) téhož zákona a v souladu s ustanovením zákona č. 500/2004 Sb., správní řád, ve znění pozdějších předpisů (dále jen „správní řád“)

zveřejňuje záměr stanovení místní úpravy provozu na pozemních komunikacích, spočívající v doplnění svislého dopravního značení a úpravě vodorovného dopravního značení v rozsahu a přesném umístění dle připojené přílohy.

Silnice: I/13
Lokalita: Česká Kamenice – Kamenická Nová Víska, okr. Děčín
Důvod: Zvýšení bezpečnosti a plynulosti provozu na pozemní komunikaci
Navrhovatel: Město Česká Kamenice, IČ: 00261220, se sídlem Náměstí Míru 219, 407 21 Česká Kamenice, v řízení zastoupený společností IQ PROJEKT s.r.o., IČ: 03258106, se sídlem Školní 3635/24, 430 01 Chomutov
Návrh: Doplnění nového svislého dopravního značení č. A 12a „Chodci“ + IJ 4b „Označnick zastávky“ + úprava a doplnění vodorovného dopravního značení v lokalitě autobusových zastávek
Název akce: „Řešení nástupišť zastávek a míst pro přecházení přes I/13 v Kamenické Nové Vísce a přes II/263 v ul. Bezručova – SO 01: Nástupišť autobusových zastávek a místo pro přecházení na Kamenické Nové Vísce“ (číslo zakázky 2021020, datum 11/2022, zodp. projektant Ing. Šárka Pelcová, stupeň PD: DUR+DSP)
Název příloh: Výkres „Situace – dopravní řešení“ (měřítko 1:250)

při dodržení těchto podmínek:

1. Rozměry, provedení, osazení či vyznačení předmětného dopravního značení či zařízení musí být v souladu s Vyhláškou č. 294/2015 Sb., kterou se provádějí pravidla provozu na pozemních komunikacích, v souladu s ČSN EN 12899-1 a dále v souladu s technickými podmínkami TP 65 – Zásady pro dopravní značení na pozemních komunikacích.
2. Předmětnou místní úpravu provozu bude zajišťovat prostřednictvím odborné firmy na své náklady navrhovatel, a to v dohodě s majetkovým správcem silnic I. třídy na území Ústeckého kraje, tj. Ředitelství silnic a dálnic ČR, Správa Chomutov, a v souladu s jejich písemným stanoviskem č.j. RSD-181716/2022-4 ze dne 21. 2. 2023.
3. Osazení bude provedeno nejdříve až po nabytí účinnosti příslušného Opatření obecné povahy.

ODŮVODNĚNÍ

Krajský úřad Ústeckého kraje, odbor dopravy a silničního hospodářství, jako příslušný správní úřad ve věcech stanovení místní a přechodné úpravy provozu na pozemních komunikacích - silnicích I. třídy na území Ústeckého kraje obdržel návrh, podložený vyobrazením návrhu změny místní úpravy, čímž byl dán podnět k přeznačení dotčené silnice I. třídy. Na základě tohoto podnětu správní orgán po vlastním uvážení zahájil příslušné správní řízení a v souladu s § 172 odst. 1 zákona č. 500/2004 Sb., správní řád, § 77 odst. 5 zákona č. 361/2000 Sb., o provozu na pozemních komunikacích a o změnách některých zákonů (zákon o silničním provozu), ve znění pozdějších předpisů vystavil tento návrh opatření obecné povahy.

Předmětný návrh na změnu místní úpravy provozu pozemní komunikace - dotčené silnici I. třídy, byl v souladu se zněním § 77 odst. 2 a 3 zákona o silničním provozu projednán s příslušným dotčeným orgánem, tzn. Policií ČR, Krajským ředitelstvím policie Ústeckého kraje, Odborem služby dopravní policie, jež stanovení místní úpravy provozu odsouhlasil dne 16. 1. 2023 pod č.j. KRPU-2251 45-2/ČJ-2022-0400DP-04.

POUČENÍ

Vlastníci nemovitostí, jejichž práva, povinnosti nebo zájmy související s výkonem vlastnického práva mohou být opatřením obecné povahy přímo dotčeni, mohou podat písemné odůvodněné námitky, ostatní osoby, jejichž práva, povinnosti nebo zájmy mohou být dotčeny, mohou uplatnit písemné připomínky v termínu do 30 dnů ode dne zveřejnění.

V souladu s ustanovením § 172 a 173 Zákona č. 500/2004 Sb., správní řád, je tento návrh opatření obecné povahy vyvěšen na dobu 15 dnů.

Otisk úředního razítka

Mgr. Petra Kudrnová
vedoucí oddělení pozemních komunikací

Příloha: výkres „Situace – dopravní řešení“



Na úřední desce příslušného úřadu, vyvěšeno dne: sejmuto dne:
(razítko, podpis orgánu, který potvrzuje vyvěšení a sejmutí oznámení)

Na úřední desce vyvěsí:

- Krajský úřad Ústeckého kraje, Velká Hradební 3118/48, 400 02 Ústí nad Labem
(termín vyvěšení na této desce je rozhodný z hlediska řádného doručení před-
mětného opatření obecné povahy)
- Městský úřad Česká Kamenice, Náměstí Míru 219, 407 21 Česká Kamenice

Na vědomí:

- Navrhovatel:** - Město Česká Kamenice, IČ: 00261220,
se sídlem Náměstí Míru 219, 407 21 Česká Kamenice,
v řízení zastoupený společností IQ PROJEKT s.r.o., IČ: 03258106,
se sídlem Školní 3635/24, 430 01 Chomutov
- Dotčený orgán:** - Policie ČR, Krajské ředitelství policie Ústeckého kraje,
Odbor služby dopravní policie,
Lidické náměstí 9, 401 79 Ústí nad Labem
- Ostatní:** - Ředitelství silnic a dálnic ČR, Správa Chomutov,
Kochova 3975, 430 01 Chomutov

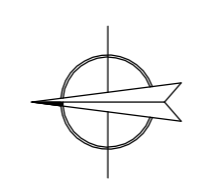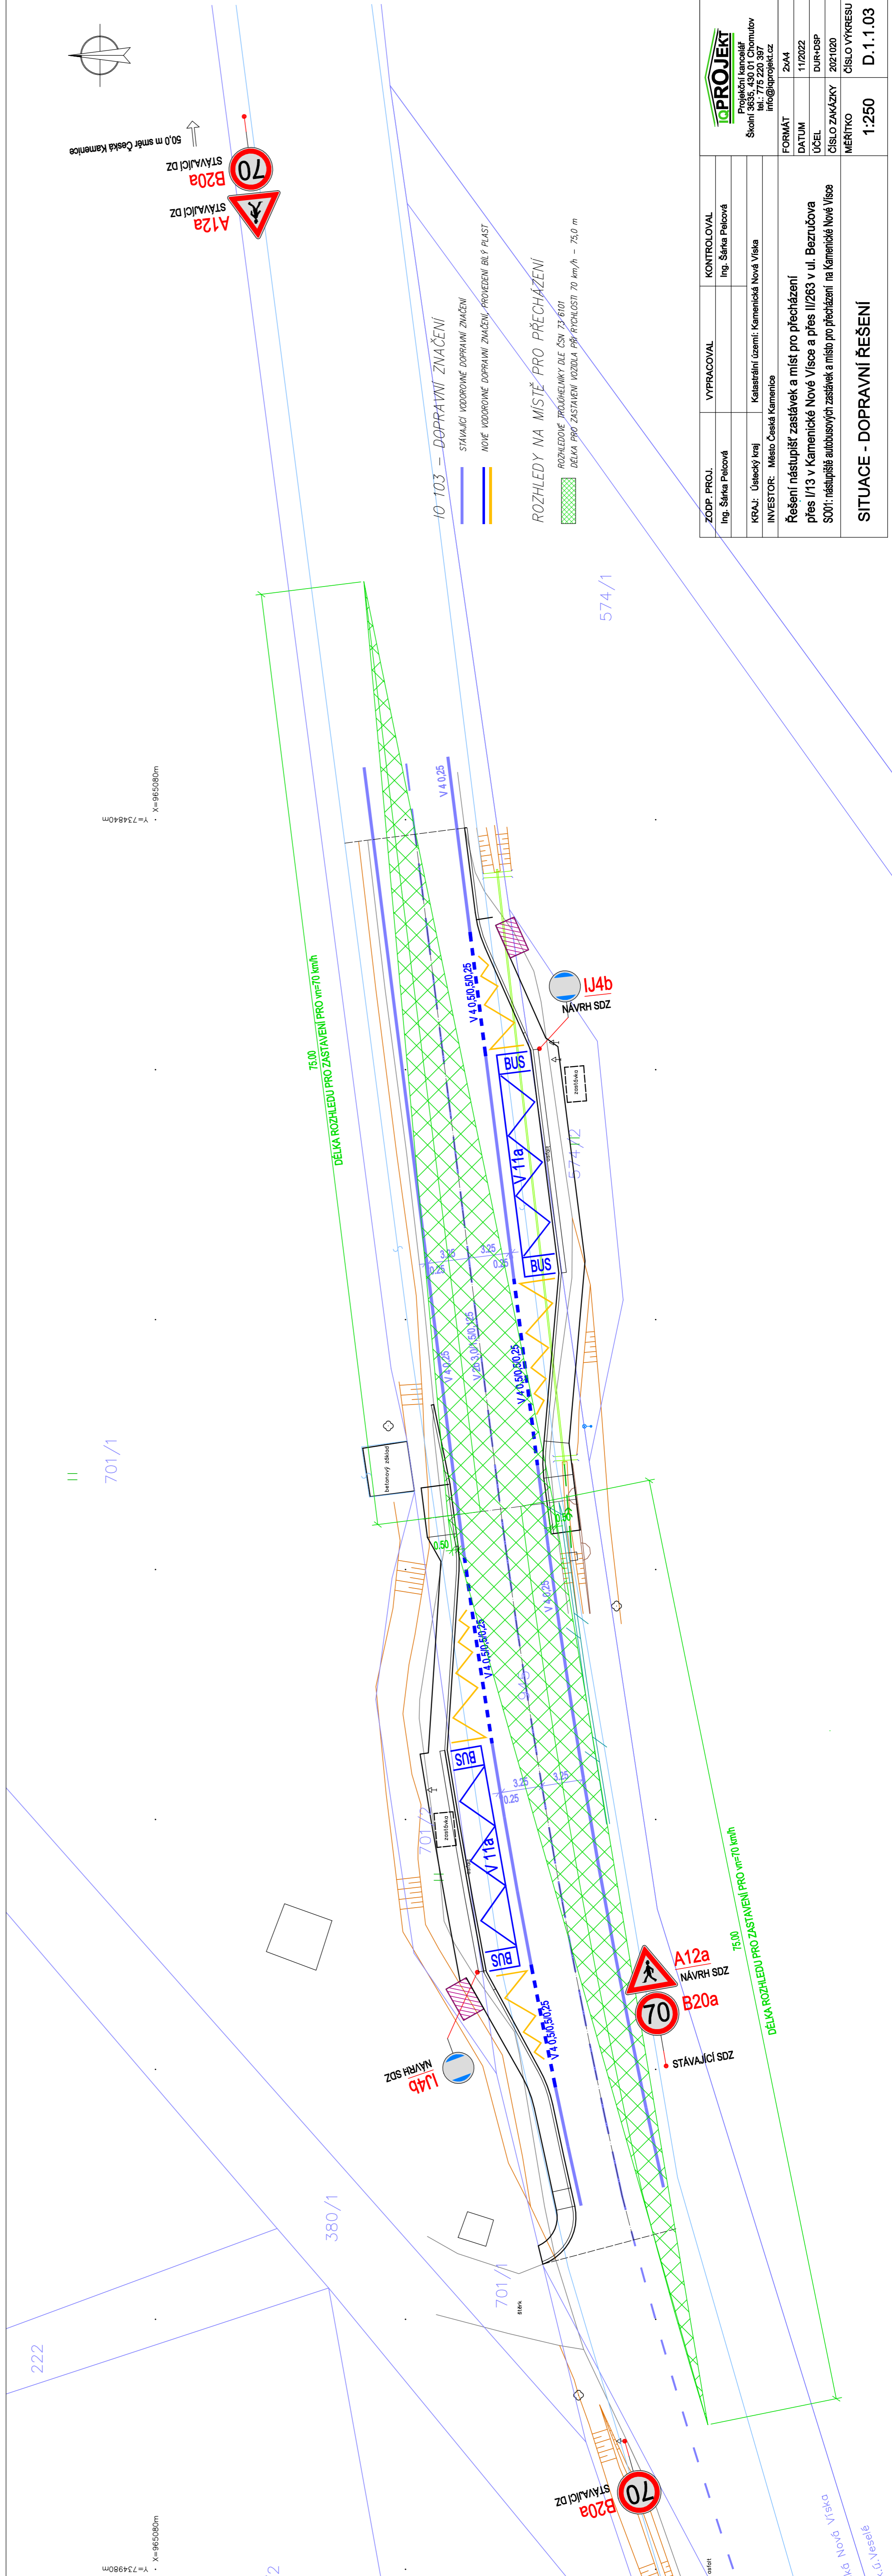

50,0 m směrem Česká Kamenice
 STÁVAJÍCÍ 70
 STÁVAJÍCÍ B20a
 STÁVAJÍCÍ A12a

10-103 – DOPRAVNÍ ZNAČENÍ
 STÁVAJÍCÍ DOPRAVNÍ ZNAČENÍ
 NOVÉ DOPRAVNÍ ZNAČENÍ
 NOVÉ DOPRAVNÍ ZNAČENÍ PROVEDENÍ BÍLÝ PĚŠT

ROZHLÉDU NA MÍSTĚ PRO PŘECHÁZENÍ
 ROZHLÉDUK PROJEKOVANÝ DLE ČSN 23 4101
 DĚLKA PRO ZASTAVENÍ VOZIDLA PŘI RYCHLOSTI 70 km/h – 75,0 m

574/1

75,00
 DĚLKA ROZHLÉDU PRO ZASTAVENÍ PRO vř=70 km/h

Y=86558m
 Y=73484m

701/1

75,00
 DĚLKA ROZHLÉDU PRO ZASTAVENÍ PRO vř=70 km/h

STÁVAJÍCÍ SDZ
 A12a
 NAVRH SDZ
 B20a
 70

NAVHR SDZ
 IJ4b

380/1

701/1

222

Y=86558m
 Y=73498m

ZODP. PROJ. Ing. Šárka Pelechová	VYPRACOVAL Ing. Šárka Pelechová	KONTROLOVAL Ing. Šárka Pelechová
KRAJ: Ústecký kraj INVESTOR: Město Česká Kamenice	Katastrální území: Kamenická Nová Věska	FORMÁT: 2x44
Řešení nástupišť zastávek a míst pro přecházení přes I/13 v Kamenické Nové Věsce a přes II/263 v ul. Bezručova		DATAUM: 11/2022
SD01: nástupišť autobusových zastávek a míst pro přecházení na Kamenické Nové Věsce		ÚČEL: DUKUSP
SITUACE - DOPRAVNÍ ŘEŠENÍ		ČÍSLO ZNAČKY: 2021/020
MĚŘÍTKO: 1:250		ČÍSLO VÝKRESU: D.1.1.03