
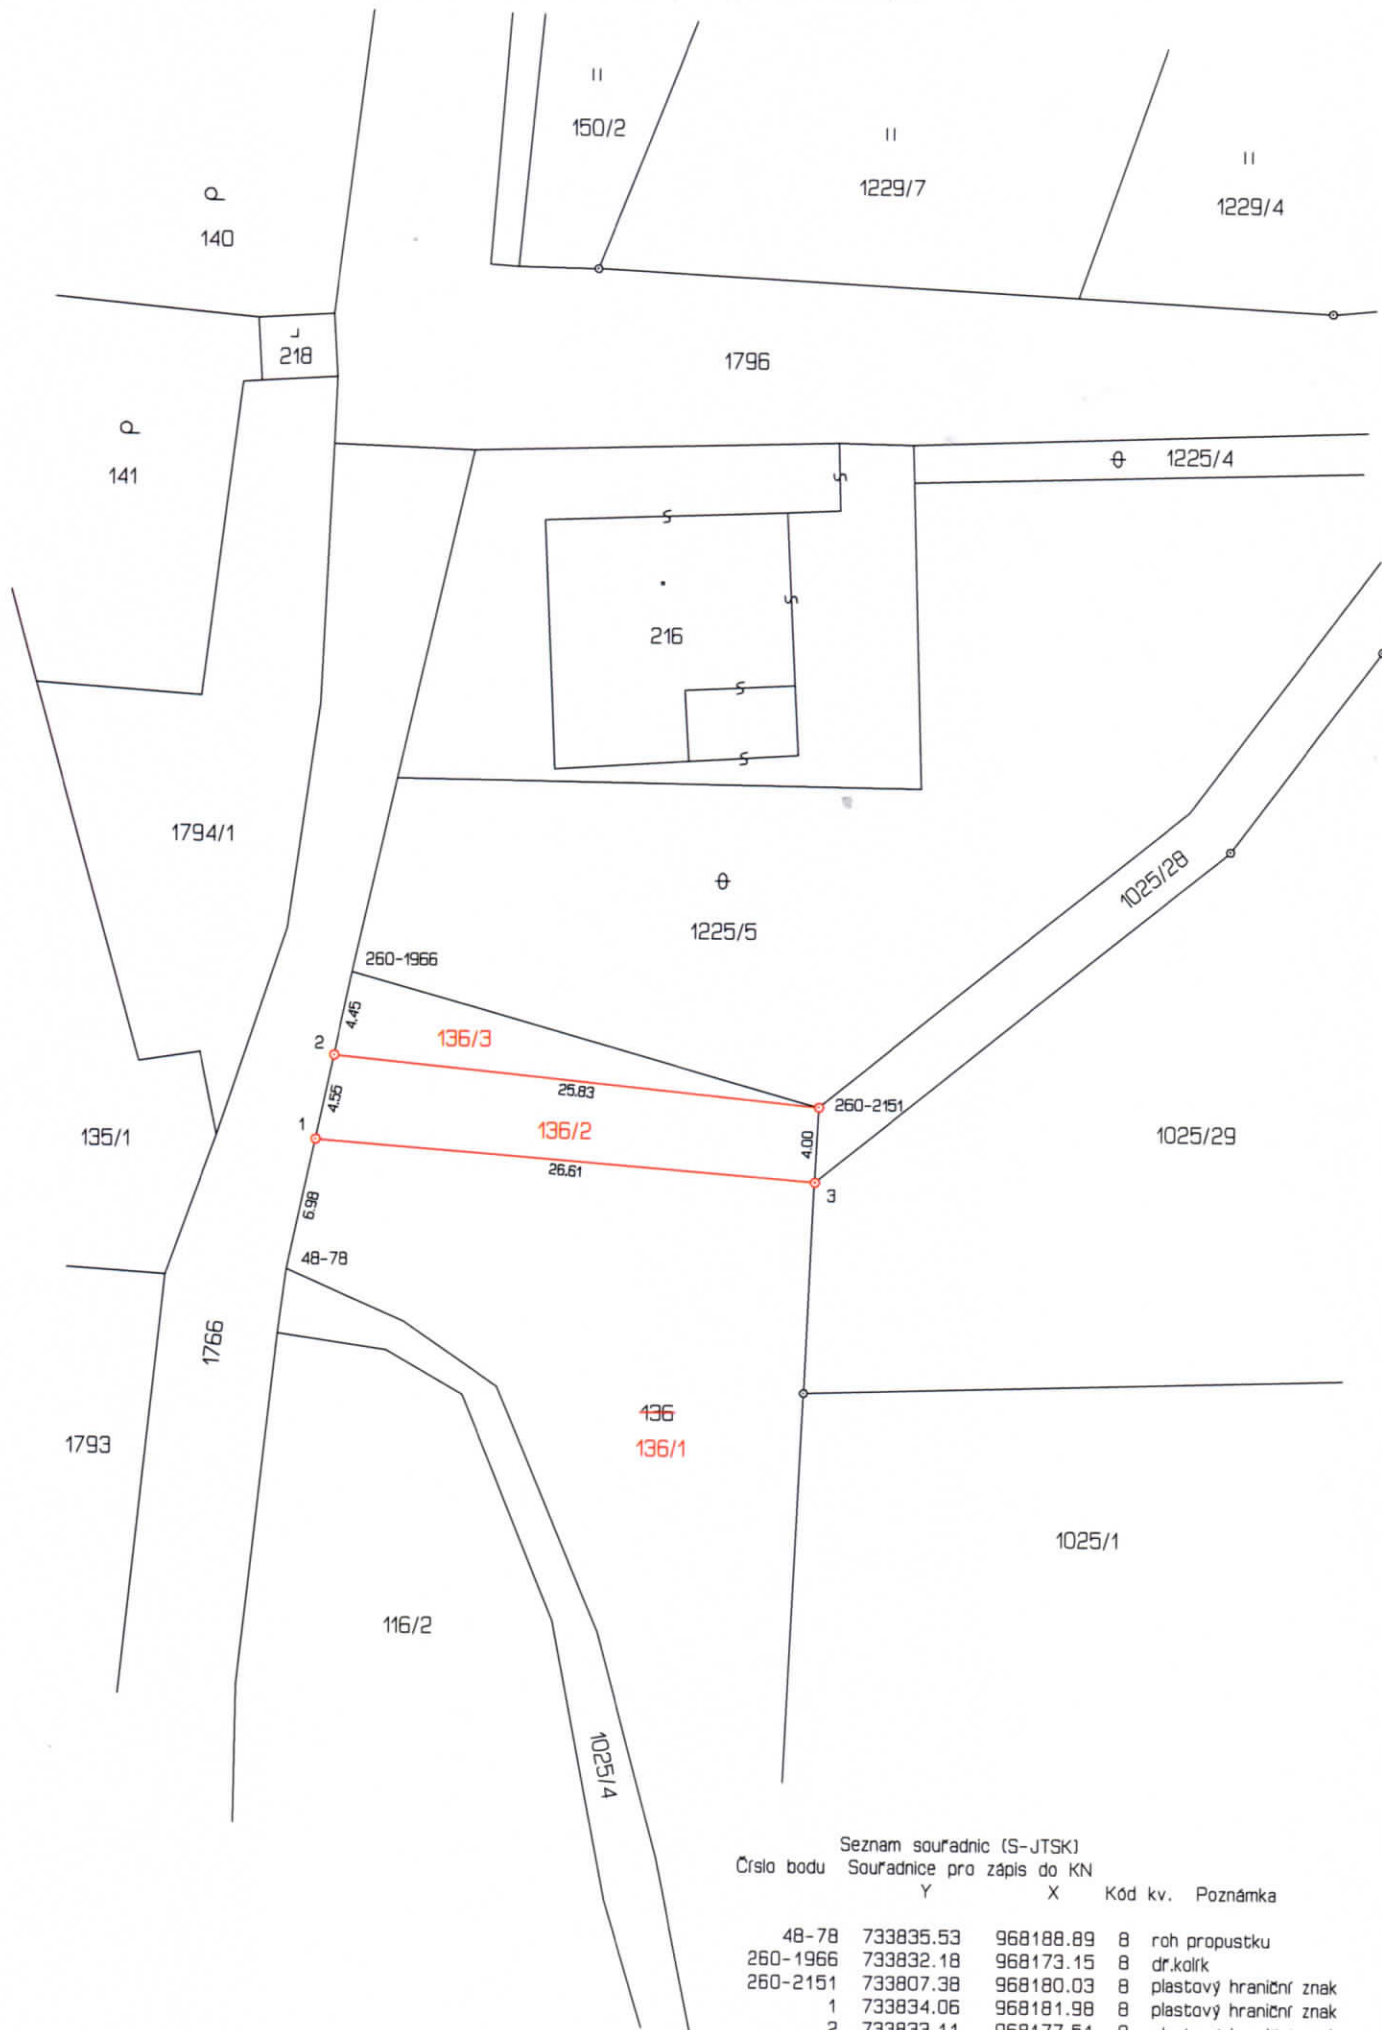


VÝKAZ DOSAVADNÍHO A NOVÉHO STAVU ÚDAJŮ KATASTRU NEMOVITOSTÍ

Dosavadní stav				Nový stav												
Označení pozemku parc. číslem	Výměra parcely		Druh pozemku	Označení pozemku parc. číslem	Výměra parcely		Druh pozemku	Typ stavby	Způsob využití	Způsob využití	Zpús. určení výměr	Porovnání se stavem evidence právních vztahů				
	ha	m ²	Způsob využití		ha	m ²	Způsob využití	Způsob využití				Díl přechází z pozemku označeného v katastru nemovitostí	dřívější poz. evidenci	Číslo listu vlastnictví	Výměra dílu	
													ha	m ²		
136	8	29	ostat. pl. jiná plocha	136/1	6	73	ostat. pl. jiná plocha				0	136		10001	6	73
				136/2	1	03	ostat. pl. jiná plocha				0	136		10001	1	03
				136/3		53	ostat. pl. jiná plocha				0	136		10001		53
	8	29			8	29										

GEOMETRICKÝ PLÁN pro rozdělení pozemku	Geometrický plán ověřil úředně oprávněný zeměměřický inženýr:		Stejnopis ověřil úředně oprávněný zeměměřický inženýr:	
	Jméno, příjmení:	Ing. Hana Hasalová	Jméno, příjmení:	Ing. Hana Hasalová
	Číslo položky seznamu úředně oprávněných zeměměřických inženýrů:	1742/97	Číslo položky seznamu úředně oprávněných zeměměřických inženýrů:	1742/97
	Dne: 5. srpna 2022	Číslo: 177/2022	Dne: 16. srpna 2022	Číslo: 137/2022
Náležitosti a přesnosti odpovídá právním předpisům.	Katastrální úřad souhlasí s očíslováním parcel.		Tento stejnopis odpovídá geometrickému plánu v elektronické podobě uloženému v dokumentaci katastrálního úřadu.	
Vyhotovitel: Pavel Háza Na Pěšíně 280 Děčín IX-Bynov 405 05 Děčín	Jindřiška Řeháková Katastrální úřad pro Ústecký kraj KP Děčín PGP-677/2022-502 2022.08.12 13:08:48 +02'00'		Ověření stejnopisu geometrického plánu v listinné podobě.	
Číslo plánu: 350-120/2022				
Okres: Děčín				
Obec: Česká Kamenice				
Kat. území: Kerhartice				
Mapový list: Děčín 3-4/12	Dosavadním vlastníkům pozemků byla poskytnuta možnost seznámit se v terénu s průběhem navrhovaných nových hranic, které byly označeny předepsaným způsobem: viz seznam souřadnic			

Pozn.: Bod napojení č. 3 je v souladu s §81 odst.3 katastrální vyhlášky v platném znění označen trvalým způsobem a podle bodu 16.26 přílohy byl u něj uveden kód kvality 3.



Seznam souřadnic (S-JTSK)
Číslo bodu Souřadnice pro zápis do KN

	Y	X	Kód kv.	Poznámka
48-78	733835.53	968188.89	8	roh propustku
260-1966	733832.18	968173.15	8	dr.kolík
260-2151	733807.38	968180.03	8	plastový hraniční znak
1	733834.06	968181.98	8	plastový hraniční znak
2	733833.11	968177.51	8	plastový hraniční znak
3	733807.56	968184.04	3	plastový hraniční znak