

Dle rozdělovníku

Spisová značka: KUUK/032554/2023/7

Číslo jednací: KUUK/071942/2023

UID: kuukes8c1395fa

Počet stran/příloh: 3/1

Vyřizuje/linka: Pavel Svoboda/599

Datum: 12. 05. 2023

VEŘEJNÁ VYHLÁŠKA

Opatření obecné povahy

Krajský úřad Ústeckého kraje, odbor dopravy a silničního hospodářství (dále jen „Krajský úřad“), jako příslušný správní úřad ve věcech stanovení místní a přechodné úpravy provozu na pozemních komunikacích - silnicích I. třídy dle ustanovení § 77 odst. 1 písm. b a § 124 odst. 4 písm. b zákona č. 361/2000 Sb., o provozu na pozemních komunikacích a o změnách některých zákonů (zákon o silničním provozu), a po projednání s Policií ČR, Krajským ředitelstvím policie Ústeckého kraje, Odborem služby dopravní policie, dne 16. 1. 2023 pod č.j. KRPU-225145-2/ČJ-2022-0400DP-04,

stanovuje místní úpravu provozu na pozemních komunikacích, spočívající v doplnění svislého dopravního značení a úpravě vodorovného dopravního značení v rozsahu a přesném umístění dle připojené přílohy.

Silnice: I/13

Lokalita: Česká Kamenice – Kamenická Nová Víska, okr. Děčín

Důvod: Zvýšení bezpečnosti a plynulosti provozu na pozemní komunikaci

Navrhovatel: Město Česká Kamenice, IČ: 00261220, se sídlem Náměstí Míru 219, 407 21 Česká Kamenice, v řízení zastoupený společností IQ PROJEKT s.r.o., IČ: 03258106, se sídlem Školní 3635/24, 430 01 Chomutov

Návrh: Doplnění nového svislého dopravního značení č. A 12a „Chodci“ + IJ 4b „Označnick zastávky“ + úprava a doplnění vodorovného dopravního značení v lokalitě autobusových zastávek

Název akce: „Řešení nástupišť zastávek a míst pro přecházení přes I/13 v Kamenické Nové Vísce a přes II/263 v ul. Bezručova – SO 01: Nástupišť autobusových zastávek a místo pro přecházení na Kamenické Nové Vísce“ (číslo zakázky 2021020, datum 11/2022, zodp. projektant Ing. Šárka Pelcová, stupeň PD: DUR+DSP)

Název příloh: Výkres „Situační – dopravní řešení“ (měřítko 1:250)

při dodržení těchto podmínek:

1. Rozměry, provedení, osazení či vyznačení předmětného dopravního značení či zařízení musí být v souladu s Vyhláškou č. 294/2015 Sb., kterou se provádějí pravidla provozu na pozemních komunikacích, v souladu s ČSN EN 12899-1 a dále v souladu s technickými podmínkami TP 65 – Zásady pro dopravní značení na pozemních komunikacích.
2. Předmětnou místní úpravu provozu zajišťuje prostřednictvím odborné firmy na své náklady navrhovatel, a to v dohodě s majetkovým správcem silnic I. třídy na území Ústeckého kraje, tj. Ředitelství silnic a dálnic ČR, Správa Chomutov, a v souladu s jejich písemným stanoviskem č.j. RSD-181716/2022-4 ze dne 21. 2. 2023.
3. Osazení bude provedeno nejdříve až po nabytí účinnosti tohoto Opatření obecné povahy.

ODŮVODNĚNÍ

Krajský úřad Ústeckého kraje, obdržel podnět na přeznačení dotčené silnice I. třídy.

Oznámení o návrhu opatření obecné povahy s návrhem na změnu místní úpravy provozu na silnici I. třídy bylo formou veřejné vyhlášky vyvěšeno na úředních deskách příslušných úřadů po správním řádem předepsanou dobu 15 dnů. Rozhodným termínem vyvěšení z hlediska řádného doručení předmětného návrhu opatření obecné povahy byl termín vyvěšení na úřední desce Krajského úřadu Ústeckého kraje. Oznámení bylo vyvěšeno dne 28. 2. 2023, sejmuto dne 31. 3. 2023.

K návrhu opatření obecné povahy nebyly v zákonné lhůtě 30 dnů od data zveřejnění na úřední desce uplatněny žádné připomínky nebo námítky.

V souladu s § 173, odst. 1 správního řádu a podle § 77 odst. 1 písm. a) zákona o silničním provozu se proto dnešním dnem stanovuje místní úprava provozu na pozemních komunikacích - silnici I. třídy a spočívající ve změnách svislého, vodorovného dopravního značení nebo zařízení dle uvedené specifikace.

POUČENÍ

Podle § 173, odst. 2 zákona č. 500/2004 Sb., správní řád, ve znění pozdějších předpisů, nelze proti opatření obecné povahy podat opravný prostředek.

V souladu s ustanovením § 172 a 173 Zákona č. 500/2004 Sb., správní řád, je toto Opatření obecné povahy vyvěšeno na dobu 15 dnů.

Otisk úředního razítka

Mgr. Petra Kudrnová
vedoucí oddělení pozemních komunikací

Příloha: výkres „Situace – dopravní řešení“

Na úřední desce příslušného úřadu, vyvěšeno dne: sejmuto dne:
(razítko, podpis orgánu, který potvrzuje vyvěšení a sejmutí oznámení)

Na úřední desce vyvěsí:

- Krajský úřad Ústeckého kraje, Velká Hradební 3118/48, 400 02 Ústí nad Labem
(termín vyvěšení na této desce je rozhodný z hlediska řádného doručení před-
mětného opatření obecné povahy)
- Městský úřad Česká Kamenice, Náměstí Míru 219, 407 21 Česká Kamenice

Po nabytí účinnosti obdrží:

Navrhovatel k realizaci:


- Město Česká Kamenice, IČ: 00261220,
se sídlem Náměstí Míru 219, 407 21 Česká Kamenice,
v řízení zastoupený společností IQ PROJEKT s.r.o.,
IČ: 03258106,
se sídlem Školní 3635/24, 430 01 Chomutov

Dotčený orgán na vědomí:

- Policie ČR, Krajské ředitelství policie Ústeckého kraje,
Odbor služby dopravní policie,
Lidické náměstí 9, 401 79 Ústí nad Labem


Majetkový správce na vědomí:

- Ředitelství silnic a dálnic ČR, Správa Chomutov,
Kochova 3975, 430 01 Chomutov

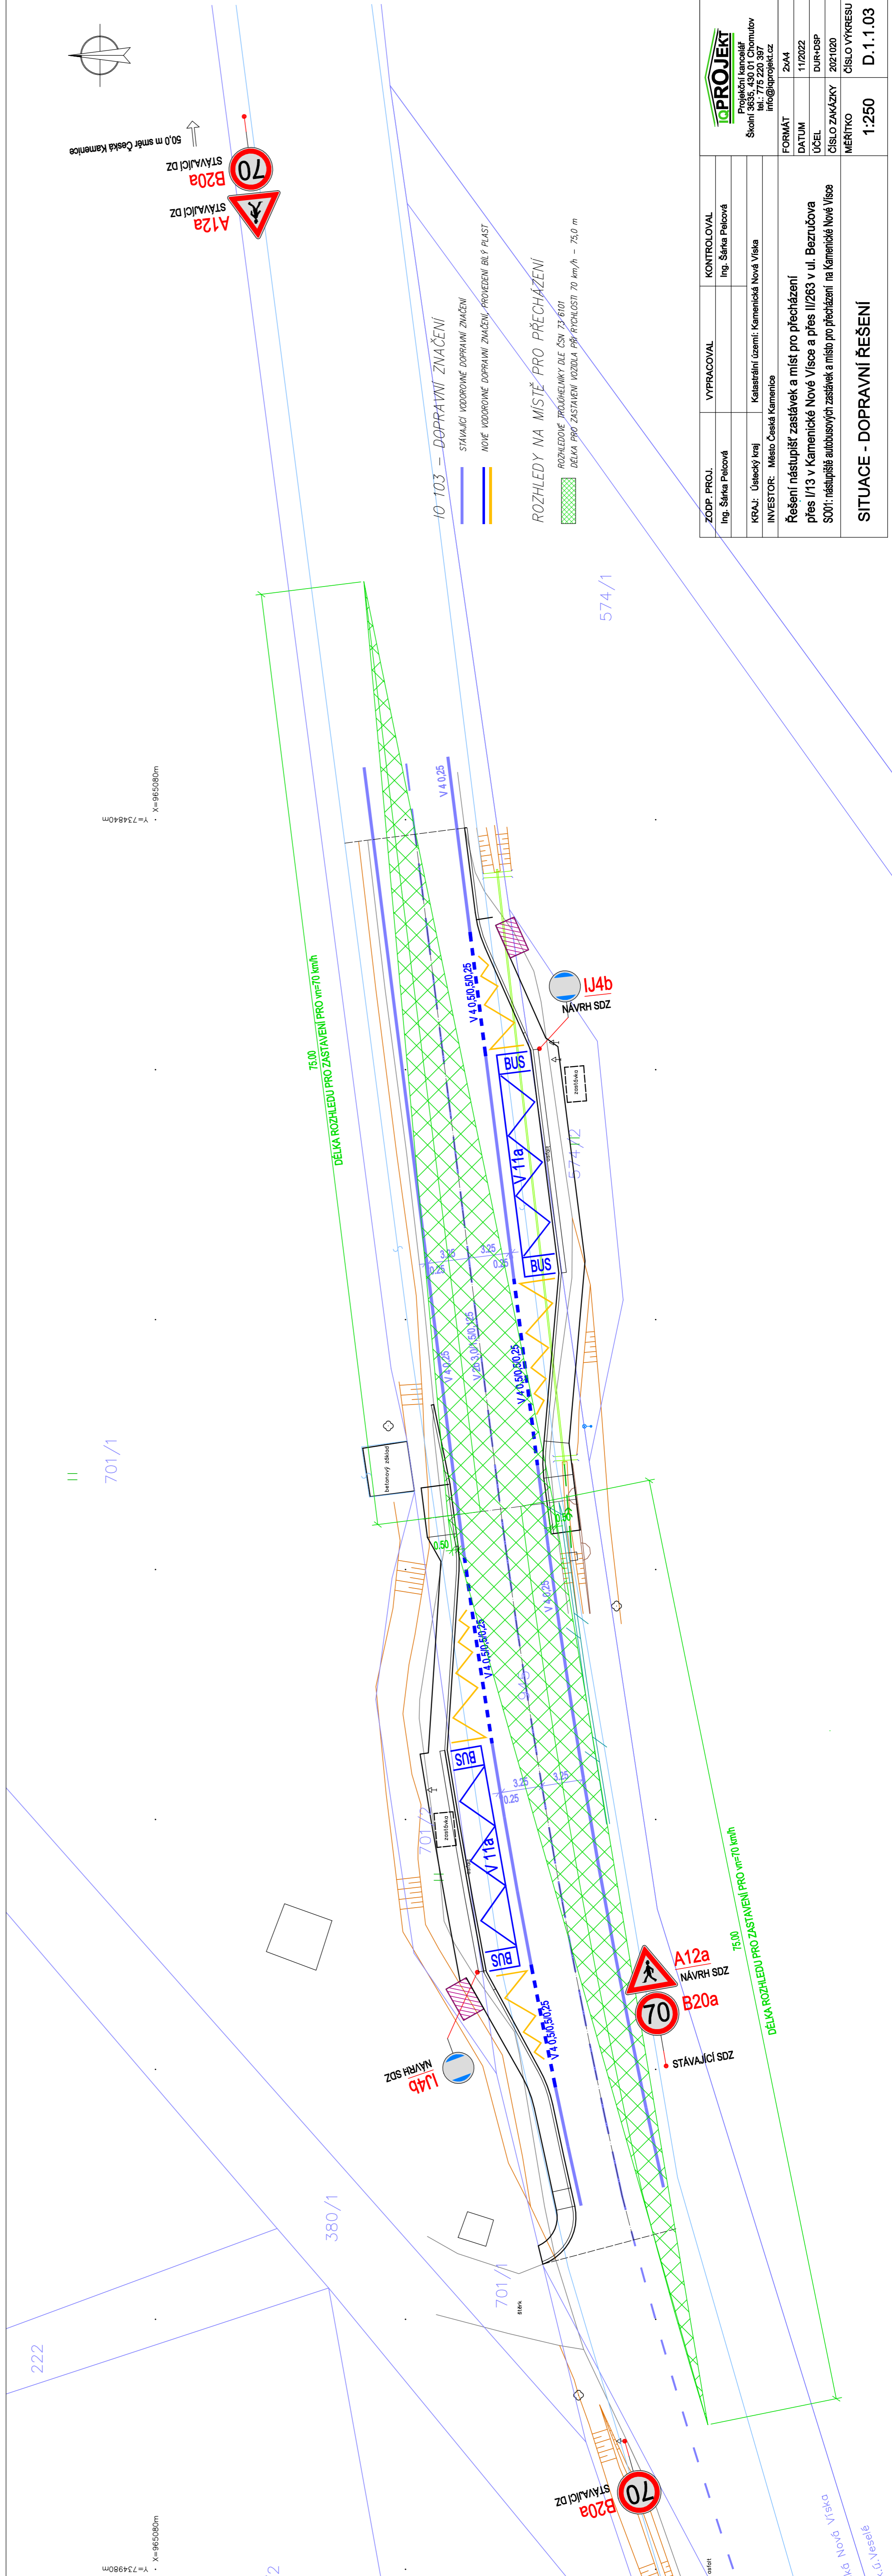

ZODP. PROJ. Ing. Šárka Pelechová	VYPRACOVAL Ing. Šárka Pelechová	KONTROLOVAL Ing. Šárka Pelechová
KRAJ: Ústecký kraj	Katastrální území: Kamenná Nová Věska	FORMÁT: 2x44
INVESTOR: Město Česká Kamenice		DATAUM: 11/2022
		ÚČEL: DOKUP
		ČÍSLO ZNAČKY: 2021/020
		MĚŘÍTKO: ČÍSLO VÝKRESU: 1:250
Řešení nástupišť zastávek a míst pro přecházení přes I/13 v Kamenné Nové Věsce a přes II/263 v ul. Bezručova SO1: nástupišť autobusových zastávek a míst pro přecházení na Kamenné Nové Věsce		D.1.1.03
SITUACE - DOPRAVNÍ ŘEŠENÍ		

PROJEKT
 Projektování inženýring
 Štejn 385, 430 01 Chomutov
 info@projekekt.cz

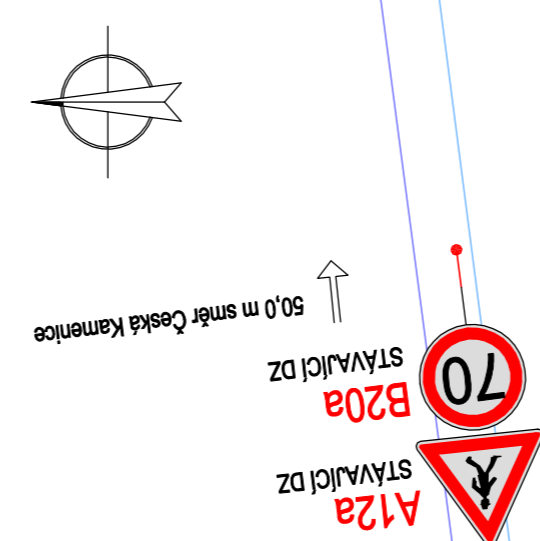

10-103 - DOPRAVNÍ ZNAČENÍ

- STÁVAJÍCÍ DOPRAVNÍ ZNAČENÍ
- NOVÉ DOPRAVNÍ ZNAČENÍ

ROZHLÉDY NA MÍSTĚ PRO PŘECHÁZENÍ

- ROZHLÉDY PROJEKOVANÉ DLE ČSN 73 41 01
- DELKA PRO ZASTÁVKOVÝ KODÉL PŘI RYCHLOSTI 70 km/h - 75,0 m

75,00
 DELKA ROZHLÉDU PRO ZASTÁVKOVÝ KODÉL PŘI RYCHLOSTI 70 km/h

75,00
 DELKA ROZHLÉDU PRO ZASTÁVKOVÝ KODÉL PŘI RYCHLOSTI 70 km/h

Y=734840m
 X=865508m

Y=734980m
 X=865508m

701/1

380/1

574/1

222

K6 Nová Věska
 K.0-Veselá